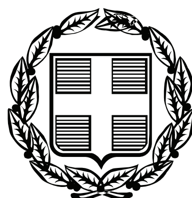


ΕΦΗΜΕΡΙΣ ΤΗΣ ΚΥΒΕΡΝΗΣΕΩΣ

ΤΗΣ ΕΛΛΗΝΙΚΗΣ ΔΗΜΟΚΡΑΤΙΑΣ

ΤΕΥΧΟΣ ΤΕΤΑΡΤΟ **Αρ. Φύλλου 37**

30 Ιανουαρίου 2008

ΠΕΡΙΕΧΟΜΕΝΑ

ΑΠΟΦΑΣΕΙΣ

ΑΠΟΦΑΣΕΙΣ

Αριθμ. Δ12/0/30892 (1)

Ανάκληση της υπ' αριθμ. Δ12/0/31630/2.4.1997 - (ΦΕΚ 301/16.4.1997 τ. Δ΄) απόφασης επίσπευσης από το Δημόσιο για τη διάνοιξη της οδού Ελαίων από την οδό Μακεδονίας μέχρι την οδό Κρωπίας στους Δήμους Ν. Λιοσίων και Πετρούπολης (Π.Α. 17/1996).

Ο ΥΦΥΠΟΥΡΓΟΣ ΠΕΡΙΒΑΛΛΟΝΤΟΣ, ΧΩΡΟΤΑΞΙΑΣ ΚΑΙ ΔΗΜΟΣΙΩΝ ΕΡΓΩΝ

Έχοντας υπόψη:

1. Τα διατάγματα ρυμοτομίας: 8.1.1955 (ΦΕΚ 10Α/15.1.1955) και 1.8.1970 (ΦΕΚ 187 Δ΄/28.8.1970) και 30.11.1993 (ΦΕΚ 31 Δ΄/21.1.1993).

2. Τις διατάξεις του ν.δ/τος 17.7.1923 «περί σχεδίων των πόλεων, κωμών και συνοικισμών του Κράτους και οικοδομής αυτών» (ΦΕΚ 228/16.8.1923 τ. Α΄).

3. Τις διατάξεις του ν. 653/1977 «περί υποχρεώσεως των παροδίων ιδιοκτητών κ.λ.π.» (ΦΕΚ 214/5.8.1977 τ. Α΄), όπως τροποποιήθηκαν και ισχύουν σήμερα, με τους ν. 947/1979 ΦΕΚ 169/26.7.1979 τ. Α΄ και 960/1970 ΦΕΚ 194/25.8.1979 τ. Α΄.

4. Τις διατάξεις του άρθρου 25 παρ. 4 του ν. 1418/1984 «για τα δημόσια έργα και ρυθμίσεις συναφών θεμάτων».

5. Τις διατάξεις του π.δ/τος 69/8.2.1988 ΦΕΚ 28/16.2.1988 για τον Οργανισμό της Γενικής Γραμματείας Δημοσίων Έργων.

6. Τις διατάξεις του ν.δ. 632/1970 όπως αντικαταστάθηκε με τις διατάξεις του ν.δ. 1143/1972 (ΦΕΚ 64Α/72).

7. Την υπ' αριθμ. Δ16α/04/29.11.1990 (ΦΕΚ 746/Β/30.11.1990) κοινή απόφαση των Υπουργών Προεδρίας και Αναπλ. ΠΕΧΩΔΕ «Περί εξαιρέσεως Διοικητικών Πράξεων και εγγράφων από τον κανόνα των τριών υπογραφών» που κοινοποιήθηκε με την εγκύκλιο 2.

8. Την υπ' αριθμ. Υ 300/14.11.2007 (ΦΕΚ 2210/14.11.2007 τ. Β΄) απόφαση Πρωθυπουργού και Υπουργού ΠΕΧΩΔΕ «Ανάθεση αρμοδιοτήτων του Υπουργού Περιβάλλοντος Χωροταξίας και Δημοσίων Έργων στους Υφυπουργούς.

9. Την υπ' αριθμ. Δ12/0/31630/2.4.1997 - (ΦΕΚ 301/16.4.1997 τ. Δ΄) απόφαση επίσπευσης.

10. Την υπ' αριθμ. 340/1999 απόφαση Μονομελούς Πρωτοδικείου Αθηνών με την οποία καθορίσθηκε η προσωρινή τιμή μονάδος και το υπ' αριθμ. 4193/1999 πρακτικό αποδοχής της, με το οποίο καθορίσθηκε η οριστική τιμή αποζημίωσης των υπό απαλλοτρίωση ακινήτων.

11. Το άρθρο 11 του ν. 2882/2001 (ΦΕΚ 17 Α΄/2001) «περί αυτοδίκαιης ανάκλησης της απαλλοτρίωσης», αποφασίζουμε:

Την ανάκληση της απόφασης επίσπευσης με υπ' αριθμ. Δ12/0/31630/2.4.1997 - (ΦΕΚ 301/16.4.1997 τ. Δ΄) από το Δημόσιο για τη διάνοιξη της οδού Ελαιών από την οδό Μακεδονίας μέχρι την οδό Κρωπίας στους Δήμους Ν. Λιοσίων και Πετρούπολης (Π.Α. 17/96), διότι δεν επήλθε συντέλεση της απαλλοτρίωσης εντός του προβλεπόμενου χρόνου (18μηνου), σύμφωνα με το άρθρο 11 του ν. 2882/2001 (ΦΕΚ 17 Α΄/2001).

Η απόφαση αυτή να δημοσιευθεί στην Εφημερίδα της Κυβερνήσεως.

Καλλιθέα, 21 Ιανουαρίου 2008

Ο ΥΦΥΠΟΥΡΓΟΣ

Θ. ΞΑΝΘΟΠΟΥΛΟΣ

Αριθμ. 180 (2)

Κήρυξη ως αναδασωτέας έκτασης στη θέση «Αγία Άννα» Δημοτικού Διαμερίσματος Αθύτου, του Δήμου Κασσάνδρας, Ν. Χαλκιδικής.

Ο ΓΕΝΙΚΟΣ ΓΡΑΜΜΑΤΕΑΣ ΠΕΡΙΦΕΡΕΙΑΣ
ΚΕΝΤΡΙΚΗΣ ΜΑΚΕΔΟΝΙΑΣ

Έχοντας υπόψη:

1. Τις διατάξεις του άρθρου 117 παρ. 3 του Συντάγματος της χώρας.

2. Τις διατάξεις του ν. 998/1979 «Περί Προστασίας Δασών κ.λ.π. και ειδικότερα:

I. Του άρθρου 41 παρ. 1.

II. Του άρθρου 38.

3. Τις Διαταγές του Υπουργείου Γεωργίας:

I. 160417/1180/8.7.1970.

II. 182447/3049/24.9.1980.

4. Την υπ' αριθμ. 39/7.1.2008, Πρόταση του Δασαρχείου Κασσάνδρας.

5. Τις διατάξεις του άρθρου 1 παρ. 2 του ν. 2503/1997 «Μεταβίβαση αρμοδιοτήτων στον Γενικό Γραμματέα Περιφέρειας».

6. Την υπ' αριθμ. 5631/11.8.2000 απόφαση Γενικού Γραμματέα Περιφέρειας. Κεντρικής Μακεδονίας «Κατανομή αρμοδιοτήτων στους προϊσταμένους των Δασικών Υπηρεσιών», αποφασίζουμε:

Κηρύσσουμε ως αναδασωτέα την έκταση, με στοιχεία κορυφών 1, 2, 3, 4, 5, 6, 7, 8, 9, 1, εμβαδού τριών χιλιάδων οκτακοσίων πενήντα οκτώ και εβδομήντα τετρ. μέτρων, (Ε - 3.858,70 τ.μ.) στη δασική θέση «Αγία Άννα», Δημοτικού Διαμερίσματος Αθύτου, του Δήμου Κασσάνδρας Ν. Χαλκιδικής, με σκοπό την προστασία και την αναδάσωση με φυσική αναγέννηση της εκτάσεως που εκχερσώθηκε παράνομα.

Η έκταση με στοιχεία 1, 2, 3, 4, 5, 6, 8, 9, 1, εμβαδού Ε= 3. 8 5 8,7 0 τ.μ. συνορεύει:

Βόρεια: Με κηρυγμένη αναδασωτέα έκταση

Νότια: Με ιδιοκτησία και δάσος.

Ανατολικά: Με ιδιοκτησία και δάσος.

Δυτικά: Με ιδιοκτησία και δάσος.

Όπως φαίνεται στο συνημμένο Τοπογραφικό διάγραμμα που αποτελεί αναπόσπαστο μέρος της απόφασης αυτής.


Η απόφαση αυτή να δημοσιευθεί στην Εφημερίδα της Κυβερνήσεως.

Πολύγυρος, 21 Ιανουαρίου 2008

Με εντολή Γενικού Γραμματέα Περιφέρειας
Ο Διευθυντής
ΕΛΕΥΘΕΡΙΟΣ ΠΙΤΣΟΚΟΣ

Τοπογραφικό διάγραμμα εκχερσωμένης έκτασης που προτείνεται για κήρυξη αναδασωτέας
Ε==3.858,7τμ Δ.Θ. Αγία Άννα, Δ.Δ. Αθύτου, Δήμου Κασσάνδρας
Κλίμακα 1: 3.000



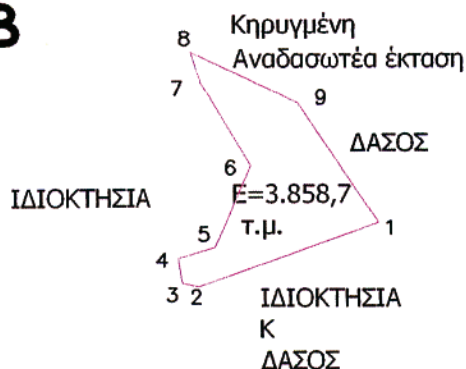

X1=451440.2 Y1= 4439492.5

X2=451362.4 Y2=4439464.4

X3=451355.3 Y3= 4439465.7

X4=451353.4 Y4= 4439477.1

X5=451369.3 Y5=4439481.7

X6=451385.0 Y6=4439517.5

X7=451363.0 Y7=4439553.9

X8=451358.8 Y8= 4439567.3

X9=451405.1 Y9=4439544.9

ΕΘΝΙΚΟ ΤΥΠΟΓΡΑΦΕΙΟ
Για τεχνικούς λόγους στο σχεδιάγραμμα έγινε σμίκρυνση κατά ποσοστό 91 %

ΧΑΡΤΗΣ ΠΡΟΣΑΝΑΤΟΛΙΣΜΟΥ



Κασσανδρεία, 07-01-2008
Ο Συντάκης Δασολόγος

Τσαλικίδης Μιχαήλ
Δασολόγος με Γ΄βαθμό

ΕΛΕΓΧΘΗΚΕ
Ο Δασάρχης Κασσάνδρας



Κλωνάρης Γεώργιος
Δασολόγος με Α΄βαθμό

ΘΕΩΡΗΘΗΚΕ ΚΑΙ ΕΛΕΓΧΘΗΚΕ
Ο Δ/ντης Δασών

Ελευθέριος Πιτσόκος
Δασολόγος με Α΄βαθμό

Αριθμ. οικ. Φ26/148 (3)

Καθορισμός λατομικής περιοχής στη θέση «Μάλλια-Ντάρδιζα» του Δημοτικού Διαμερίσματος Αγίου Ιωάννου Δήμου Σαρωνικού του Νομού Κορινθίας.

Ο ΝΟΜΑΡΧΗΣ ΚΟΡΙΝΘΙΑΣ

Έχοντας υπόψη:

1. Τις διατάξεις του ν. 1428/1984 (ΦΕΚ 43/τ.Α΄) «Εκμετάλλευση λατομείων αδρανών υλικών και άλλες διατάξεις», του ν. 2115/1993 (ΦΕΚ 15/τ.Α΄) «Τροποποίηση, αντικατάσταση και συμπλήρωση διατάξεων του ν. 1428/1984)», του άρθρου 6 του ν. 2702/1999 (ΦΕΚ 70/τ.Α΄) «Διάφορες ρυθμίσεις θεμάτων αρμοδιότητας του Υπουργείου Ανάπτυξης και άλλες διατάξεις», του άρθρου 13 του ν. 3335/2005 (ΦΕΚ 95/τ.Α΄) «Έλεγχος της διακίνησης και αποθήκευσης πετρελαιοειδών προϊόντων - ρύθμιση θεμάτων του Υπουργείου Ανάπτυξης» και του ν. 3028/2002 (ΦΕΚ 153/τ.Α΄) «Για την προστασία των Αρχαιοτήτων και εν γένει της Πολιτιστικής Κληρονομιάς».

2. Το π.δ. 30/1996 (ΦΕΚ 21/τ.Α΄) «Κώδικας Νομαρχιακής Αυτοδιοίκησης».

3. Τον Οργανισμό Εσωτερικής Οργάνωσης και Λειτουργίας της Νομαρχιακής Αυτοδιοίκησης Κορινθίας, αριθμ. αποφάσεων Ν.Σ. 8/58/17.5.2004 (ΦΕΚ 1022/ τ.Β΄/8.7.2004), όπως τροποποιήθηκε και συμπληρώθηκε με τις υπ' αριθμ. 3/25/22.2.2005 (ΦΕΚ 420/τ.Β΄/1.4.2005) και 10/139/28.9.2007 (ΦΕΚ 2110/τ.Β΄/30.10.2007 και 2166/ Β/8.11.2007) αποφάσεις του Ν.Σ.

4. Τις διατάξεις της υπ' αριθμ. Δ.10/Β/Φ.68/οικ 10161/ 2915/31.5.2005 (ΦΕΚ 780/τ.Β΄) απόφασης του Υφυπουργού Ανάπτυξης «Λειτουργία της επιτροπής καθορισμού λατομικών περιοχών».

5. Την υπ' αριθμ. Φ.29/οικ829/27.9.2005 απόφαση του Νομάρχη Κορινθίας περί συγκρότησης της επιτροπής καθορισμού λατομικών περιοχών Ν. Κορινθίας, όπως τροποποιήθηκε με τις υπ' αριθμ. φ.29/οικ.1320/13.9.-2006 και φ.29/οικ.1062/21.6.2007 όμοιες.

6. Την υπ' αριθμ. οικ. 3/2.1.2008 απόφαση Νομάρχη Κορινθίας (ΦΕΚ 11/τ.Β΄/11.1.2008) σε συνδυασμό με την απουσία της Αντινομάρχου Κοντονή.

7. Την υπ' αριθμ. ΥΠΠΟ/ΓΔΑΠΚ/ΑΡΧ/Β1/Φ50/68059/3365/ 16.7.2007 απόφαση του Υπουργού Πολιτισμού με την οποία, ύστερα από ομόφωνη γνωμοδότηση του Κεντρικού Αρχαιολογικού Συμβουλίου, όπως διατυπώθηκε στην υπ' αριθμ. 24/26.6.2007 συνεδρία του, ενέκρινε από άποψη αρχαιολογικής νομοθεσίας, τον καθορισμό λατομικής περιοχής επί εκτάσεως 4.283,064 στρεμμάτων στη θέση «Μάλλια-Ντάρδιζα» του Δημοτικού Διαμερίσματος Αγίου Ιωάννου Δήμου Σαρωνικού του Νομού Κορινθίας.

8. Την από 1.8.2007 έκθεση της Επιτροπής καθορισμού λατομικών περιοχών Ν. Κορινθίας, με την οποία προτείνει ομόφωνα τον καθορισμό λατομικής περιοχής στη θέση «Μάλλια - Ντάρδιζα» Δημοτικού Διαμερίσματος Αγίου Ιωάννου Δήμου Σαρωνικού του Νομού Κορινθίας σε έκταση 1.927.175 τετραγωνικών μέτρων (1.927,175 στρέμματα), η οποία περιλαμβάνεται εξ ολοκλήρου εντός της εκτάσεως των 4.283,064 στρεμμάτων για τα οποία δόθηκε η προαναφερθείσα υπό στοιχείο 6 έγκριση του Υπουργού Πολιτισμού.

9. Την υπ' αριθμ. 12/121/30.7.2007 θετική απόφαση του Δημοτικού Συμβουλίου του Δήμου Σαρωνικού, ως και την υπ' αριθμ. 161/11.10.2007 δεύτερη αρνητική απόφαση του ιδίου Δήμου.

10. Την υπ' αριθμ. 3/12/23.7.2007 πρώτη θετική απόφαση υπό όρους του Τοπικού Συμβουλίου του Δ.Δ. του Αγίου Ιωάννη του Δήμου Σαρωνικού, ως και την υπ' αριθμ. 4/16/9.10.2007 δεύτερη αρνητική απόφαση του Τ.Σ. του Δ.Δ. Αγίου Ιωάννη του Δήμου Σαρωνικού.

11. Το υπ' αριθμ. 26 πρακτικό και υπ' αριθμ. 254/21.9.2007 της Νομαρχιακής Επιτροπής Τεχνικών Υπηρεσιών Χωροταξίας και Περιβάλλοντος της Νομαρχιακής Αυτοδιοίκησης Κορινθίας με την οποία εισηγήθηκε, κατά πλειοψηφία, θετικά για τον καθορισμό της περιοχής που πρότεινε η Επιτροπή καθορισμού λατομικών περιοχών ως λατομικής περιοχής.

12. Την υπ' αριθμ. 11/157/12.10.2007 απόφαση του Νομαρχιακού Συμβουλίου Κορινθίας, με την οποία, συνεκτιμώντας τις απόψεις των κατοίκων του Δ.Δ. Αγίου Ιωάννη του Δήμου Σαρωνικού αλλά και την ανάγκη καθορισμού λατομικών περιοχών στο Νομό Κορινθίας, γνωμοδότησε, κατά πλειοψηφία, θετικά υπέρ της δημιουργίας λατομικής περιοχής σε τμήμα της εκτάσεως που είχε προτείνει η Επιτροπή καθορισμού λατομικών περιοχών δια της προαναφερθείσας υπό στοιχεία 7 εκθέσεώς της, εμβαδού 1220 στρεμμάτων.

13. Την υπ' αριθμ. 2/2/24.1.2008 απόφαση της Επιτροπής του άρθρου 18 του ν. 2218/1994 σύμφωνα με την οποία απορρίφθηκε η ασκηθείσα προσφυγή κατά της άνω υπ' αριθμ. 11/157/12.10.2007 απόφασης Νομαρχιακού Συμβουλίου Κορινθίας.

14. Το γεγονός ότι στο Νομό Κορινθίας δεν υπάρχουν καθορισμένες λατομικές περιοχές με αποτέλεσμα η κάλυψη των αναγκών του νομού σε αδρανή υλικά να γίνεται από δύο λατομεία τα οποία λειτουργούν εκτός λατομικών περιοχών, αποφασίζουμε:

Καθορίζουμε λατομική περιοχή εντός δημόσιας δασικής έκτασης στη θέση «Μάλλια-Ντάρδιζα» του Δημοτικού Διαμερίσματος Αγίου Ιωάννου Δήμου Σαρωνικού του Νομού Κορινθίας σε έκταση ενός εκατομμυρίου, διακοσίων είκοσι χιλιάδων (1.220.000) τετραγωνικών μέτρων (1220 στρεμμάτων) που απεικονίζεται στο τοπογραφικό σχεδιάγραμμα που συνοδεύει την έκθεση της Επιτροπής οι δε συντεταγμένες των κορυφών της στο σύστημα ΕΓΣΑ 87 έχουν ως εξής:

ΠΙΝΑΚΑΣ ΣΥΝΤΕΤΑΓΜΕΝΩΝ ΚΟΡΥΦΩΝ ΣΤΟ Ε.Γ.Σ.Α. '87		
ΣΗΜΕΙΑ	Χ (Ε)	Ψ(Ν)
8	406645	4179321
9	406571	4179371
10	406522	4179350
11	406469	4179432
12	406368	4179473
13	406145	4179509
14	405886	4179420
15	405738	4179201
16	405346	4178938
17	405358	4178825
18	405305	4178816

19	405277	4178784
20	405305	4178700
21	405267	4178653
22	405231	4178732
23	405202	4178670
24	405109	4178600
25	405192	4178495
26	405219	4178456
27	405442	4178237
28	405467	4178354
29	405504	4178377
30	405510	4178505
31	405714	4178555
32	405979	4178314
33	406241	4178617
34	406860	4178675
35	406918	4178814

Οι αζιμουθιακές συντεταγμένες των κορυφών της περιοχής σε προβολή ΗΑΤΤ εξαρτημένες από το Κέντρο Φύλλου Χάρτου 1:100.000 ΚΟΡΙΝΘΟΣ με Φ.370 45΄ και λ=00 45΄ έχουν ως εξής:

ΠΙΝΑΚΑΣ ΣΥΝΤΕΤΑΓΜΕΝΩΝ ΚΟΡΥΦΩΝ ΣΤΟ ΠΑΛΑΙΟ ΕΛΛΗΝΙΚΟ Datum (Ελλειψοειδές "Bessel" δλ0=0,45΄ φ0=37,45΄) - ΗΑΤΤ

ΣΗΜΕΙΑ	Χ (Ε)	Ψ(Ν)
8	-2318	894
9	-2392	943
10	-2441	922
11	-2495	1003
12	-2597	1043
13	-2820	1077
14	-3078	985
15	-3224	764
16	-3613	497
17	-3600	384
18	-3652	374
19	-3680	342
20	-3651	258
21	-3689	211
22	-3726	289
23	-3754	227
24	-3846	156
25	-3762	52
26	-3735	13
27	-3509	-203
28	-3485	-86
29	-3449	-63
30	-3444	65
31	-3241	118
32	-2973	-121
33	-2714	185
34	-2096	250
35	-2039	390

Ο καθορισμός της λατομικής περιοχής γίνεται υπό τους κάτωθι όρους:

1. Κατά τη διακίνηση των αδρανών υλικών θα πρέπει να παρακάμπτονται τόσο ο οικισμός Δ.Δ. Χιλιομοδίου του Δήμου Τενέας όσο και οι οικισμοί των Δ.Δ. Αθικίων και Αγίου Ιωάννη του Δήμου Σαρωνικού, μέσω της κατασκευής αντιστοίχων παρακαμπτήριων δρόμων οι οποίοι θα κατασκευασθούν από τον εκμεταλλευτή ή τους εκμεταλλευτές των λατομικών χώρων που θα εγκατασταθούν στη λατομική περιοχή αναλογικά και κατόπιν σχετικής αποφάσεως Νομάρχη, δεδομένου ότι οι συγκεκριμένοι παρακαμπτήριοι δρόμοι θεωρούνται ως έργα υποδομής για την προσπέλαση της λατομικής περιοχής.
2. Η μελέτη Περιβαλλοντικών Επιπτώσεων του έργου θα πρέπει να υποβληθεί προς έγκριση και στις συναρμόδιες Εφορίες Αρχαιοτήτων.
3. Σε περίπτωση εντοπισμού αρχαιοτήτων κατά την διάρκεια της λατόμευσης, οι εργασίες θα διακοπούν και θα ακολουθήσει ανασκαφική διερεύνηση, από τα αποτελέσματα της οποίας θα κριθεί η περαιτέρω πορεία του έργου.

Η απόφαση αυτή να δημοσιευθεί στην Εφημερίδα της Κυβερνήσεως.

Κόρινθος, 25 Ιανουαρίου 2008

Ο Νομάρχης
ΝΙΚΟΛΑΟΣ ΤΑΓΑΡΑΣ

ΕΘΝΙΚΟ ΤΥΠΟΓΡΑΦΕΙΟ
Για τεχνικούς λόγους στο σχεδιάγραμμα έγινε σμίκρυνση κατά ποσοστό 38 %

Έκταση που γνωμοδότησε θετικά το Κεντρικό Αρχαιολογικό Συμβούλιο για την δημιουργία Λατομικής Ζώνης .

ΚΩΔΙΚΟΣ: 02		E= 4283064.377 μ²	
ΚΟΡΥΦΕΣ	X	Y	ΠΛΕΥΡΕΣ
Τ	405012.954	4178787.208	383.21
Σ	405173.236	4178439.127	399.02
Ρ	405484.353	4178189.276	284.3
Π	405578.603	4178457.494	659.02
Ο	406106.972	4178063.626	975.81
Ξ	407076.265	4177951.059	626.38
Ν	407609.333	4178279.987	473.01
39	407825.892	4178700.515	357.69
Λ	407900.855	4179050.261	391.01
Κ	407876.738	4179440.53	477.65
Ι	407619.302	4179842.864	72.19
Θ	407557.737	4179880.558	102.65
Η	407476.164	4179942.869	97.46
Ζ	407404.595	4180009.026	131.23
Ε	407317.896	4180107.538	436.25
Δ	406911.527	4179948.874	234.97
Γ	406718.506	4179814.879	226.1
Β	406496.572	4179858.058	498.38
Α	406015.493	4179727.874	301.66
Ω1	405815.612	4179501.937	159.7
Ψ	405693.739	4179398.737	187.06
Χ	405529.91	4179308.463	113.96
Φ	405416.045	4179303.843	382.48
Υ	405033.878	4179288.336	501.56

Τελική πρόταση επιτροπής καθορισμού Λατομικής Ζώνης .

ΚΩΔΙΚΟΣ: 03		E= 1927175 μ²	
ΚΟΡΥΦΕΣ	X	Y	ΠΛΕΥΡΕΣ
1	407860	4178860	477.3
2	407524	4179199	288.06
3	407290	4179367	62.68
4	407255	4179419	218.08
5	407213	4179633	201.04
6	407029	4179552	336.54
7	406719	4179421	124.4
8	406645	4179321	89.31
9	406571	4179371	53.31
10	406522	4179350	97.64
11	406469	4179432	109.01
12	406368	4179473	225.89
13	406145	4179509	273.87
14	405886	4179420	264.32

ΝΟΜΟΣ ΚΟΡΙΝΘΙΑΣ

Ν. ΑΧΑΪΑΣ · Ν. ΒΟΙΩΤΙΑΣ · Ν. ΑΤΤΙΚΗΣ · Ν. ΑΡΚΑΔΙΑΣ · Ν. ΑΡΓΟΛΙΔΟΣ · ΚΟΡΙΝΘΙΑΚΟΣ ΚΟΛΠΟΣ · ΔΗΜΟΣ

Σκαρίφημα θέσεως στο Νομό Κορινθίας

ΠΙΝΑΚΑΣ ΣΥΝΤΕΤΑΓΜΕΝΩΝ ΚΟΡΥΦΩΝ ΣΤΟ ΠΑΛΑΙΟ ΕΛΛΗΝΙΚΟ Datum (Ελλειψοειδές "Bessel" Το φύλλο χάρτου 1:100000 είναι το "ΝΑΥΠΛΙΟΝ_ΚΟΡΙΝΘΟΣ" με Κ.Φ.Χ.: δλ0=-0,45' φ0=37,45'. Αρχικό σημείο το Αστεροσκοπείο Αθηνών με φ0=37.58'.20,132", λ0=23.42'.58,815" Προβολή: Αζιμουθιακή ισαπέπευχα του ΗΑΤΤ)		
ΣΗΜΕΙΑ	Χ (Ε)	Ψ (Ν)
1	-1097	446
2	-1437	782
3	-1673	947
4	-1709	999
5	-1753	1212
6	-1936	1129
7	-2245	995
8	-2318	894
9	-2392	943
10	-2441	922
11	-2495	1003
12	-2597	1043
13	-2820	1077
14	-3078	985
15	-3224	784
16	-3613	497
17	-3600	384
18	-3652	374
19	-3680	342
20	-3651	258
21	-3689	211
22	-3726	289
23	-3754	227
24	-3846	156
25	-3762	52
26	-3735	13
27	-3609	-203
28	-3485	-86

Παρατηρήσεις:
1) Οι συντεταγμένες της προβολής ΗΑΤΤ προέκυψαν απο τη μετατροπή αυτών του ΕΓΣΑ'87 όπως αναγράφονται στον παρακείμενο πίνακα και με βάση τους "πίνακες συντελεστών μετατροπής συντ/νων του Ελληνικού χώρου" των ΟΚΧΕ - ΓΥΣ - ΕΜΠ. (εφαρμοσθέντες σε ειδικό λογισμικό). Στρογγυλοποιήθηκαν δε στον πλησιέστερο ακέραιο (1μ) για τους ίδιους λόγους που αναφέρονται στον πίνακα συντ/νων ΕΓΣΑ.

2) Ενδεχόμενος αναλυτικός υπολογισμός του εμβαδού με βάση αυτόν τον πίνακα συντ/νων πιθανόν να διαφοροποιείται ελαφρά από το αναγραφόμενο στον παρακείμενο πίνακα διότι αφενός μεν δεν θα λαμβάνεται υπόψιν η καμπυλότητα του τμήματος 1-2-3 που αποτελεί τόξο, αφεταίρου πρόκειται για ορθογωνικές συντεταγμένες με βάση

(ΑΝΑΤΟΛΙΚΟΣ)

6376.2

6376.4



ΟΙΚΙΣΜΟΣ ΑΓΙΟΥ ΙΩΑΝΝΗ

ΚΑΙΜΑΚΑ 1:5000

ΡΑΧΗ ΚΑΜΗΝΙ

Τελική πρόταση καθορισμού της Λατομικής Ζώνης

ΣΥΣΤΗΜΑ ΑΝΑΦΟΡΑΣ ΣΥΝ / ΝΩΝ Χ , Υ , ΚΡΑΤΙΚΟ ΔΙΚΤΥΟ Ε.Γ.Σ.Α 87 Datum : GRS' 80

ΚΩΔΙΚΟΣ: 04		Ε= 1220000 μ²	
ΚΟΡΥΦΕΣ	Χ	Υ	ΠΛΕΥΡΕΣ
35	406918	4178814	575.83
8	406645	4179321	89.31
9	406571	4179371	53.31
10	406522	4179350	97.64
11	406469	4179432	109.01
12	406368	4179473	225.89
13	406145	4179509	273.87
14	405886	4179420	264.32
15	405738	4179201	472.05
16	405346	4178938	113.64
17	405358	4178825	53.76
18	405305	4178816	42.52
19	405277	4178784	88.54
20	405305	4178700	60.44
21	405267	4178653	86.82
22	405231	4178732	68.45
23	405202	4178670	116.4
24	405109	4178600	133.84
25	405192	4178495	47.43
26	405219	4178456	312.55
27	405442	4178237	119.64
28	405467	4178354	43.57
29	405504	4178377	128.14
30	405510	4178505	210.04
31	405714	4178555	358.2
32	405979	4178314	400.57
33	406241	4178617	621.71
34	406860	4178675	150.62

ΠΙΝΑΚΑΣ ΣΥΝΤΕΤΑΓΜΕΝΩΝ ΚΟΡΥΦΩΝ ΣΤΟ Ε.Γ.Σ.Α.'87 [Προβολή: Εγκάρσια μερκατορική σε μέτρα. Ελλειψοειδές αναφοράς: G.R.S.'80 με μετάθεση γεωκέντρου του I.T.R.F.'89, βάθρο Διονύσου (κέντρο δορυφόρων) Συντελεστής κλίμακας (Ko): 0,9996 στο κεντρικό μεσημβρινό Κεντρικός μεσημβρινός: 24ος (24.00'.00") απο Greenwich. Προσθετέοι: F.O.E.= 500 000 , F.O.N.=0]
Προβολικό εμβαδό στο Ε.Γ.Σ.Α. Ε=1.927.175 τμ.

ΣΗΜΕΙΑ	Χ(Ε)	Ψ(Ν)
1	407860	4178860
2	407524	4179199
3	407290	4179367
4	407255	4179419
5	407213	4179633
6	407029	4179552
7	406719	4179421
8	406645	4179321
9	406571	4179371
10	406522	4179350
11	406469	4179432
12	406368	4179473
13	406145	4179509
14	405886	4179420
15	405738	4179201
16	405346	4178938
17	405358	4178825
18	405305	4178816
19	405277	4178784
20	405305	4178700
21	405267	4178653
22	405231	4178732
23	405202	4178670
24	405109	4178600
25	405192	4178495
26	405219	4178456
27	405442	4178237

Παρατηρήσεις:

1) Οι συντεταγμένες της προβολής HATT προέκυψαν απο τη μετατροπή αυτών του ΕΓΣΑ'87 όπως αναγράφονται στον παρακείμενο πίνακα και με βάση τους "πίνακες συντελεστών μετατροπής συντ/νων του Ελληνικού χώρου" των ΟΚΧΕ - ΓΥΣ - ΕΜΠ. (εφαρμοσθέντες σε ειδικό λογισμικό). Στρογγυλοποιήθηκαν δε στον πλησιέστερο ακέραιο (1μ) για τους ίδιους λόγους που αναφέρονται στον πίνακα συντ/νων ΕΓΣΑ.

2) Ενδεχόμενος αναλυτικός υπολογισμός του εμβαδού με βάση αυτόν τον πίνακα συντ/νων πιθανόν να διαφοροποιείται ελαφρά από το αναγραφόμενο στον παρακείμενο πίνακα διότι αφενός μεν δεν θα λαμβάνεται υπόψιν η καμπυλότητα του τμήματος 1-2-3 που αποτελεί τόξο, αφεταίρου πρόκειται για ορθογωνικές συντεταγμένες με βάση την προβολή του HATT και όχι την εγκάρσια μερκατορική (στην οποία υλοποιήθηκε το σχήμα & υπολογίσθηκε το εμβαδό.

3) Όλες οι κορυφές του πίνακα

3	407290	4179367	62.68
4	407255	4179419	218.08
5	407213	4179633	201.04
6	407029	4179552	336.54
7	406719	4179421	124.4
8	406645	4179321	89.31
9	406571	4179371	53.31
10	406522	4179350	97.64
11	406469	4179432	109.01
12	406368	4179473	225.89
13	406145	4179509	273.87
14	405886	4179420	264.32
15	405738	4179201	472.05
16	405346	4178938	113.64
17	405358	4178825	53.76
18	405305	4178816	42.52
19	405277	4178784	88.54
20	405305	4178700	60.44
21	405267	4178653	86.82
22	405231	4178732	68.45
23	405202	4178670	116.4
24	405109	4178600	133.84
25	405192	4178495	47.43
26	405219	4178456	312.55
27	405442	4178237	119.64
28	405467	4178354	43.57
29	405504	4178377	128.14
30	405510	4178505	210.04
31	405714	4178555	358.2
32	405979	4178314	400.57
33	406241	4178617	621.71
34	406860	4178675	150.62
35	406918	4178814	341.33
36	407259	4178829	507.14
37	407485	4178375	249.69
38	407712	4178479	249.56
39	407826	4178701	162.6

Τελική πρόταση Νομαρχιακού συμβουλίου για την Λατομική Ζώνη . 1220 στρέμματα .

ΚΩΔΙΚΟΣ: 04		E= 1220000 μ²	
ΚΟΡΥΦΕΣ	X	Y	ΠΛΕΥΡΕΣ
35	406918	4178814	575.83
8	406645	4179321	89.31
9	406571	4179371	53.31
10	406522	4179350	97.64
11	406469	4179432	109.01
12	406368	4179473	225.89
13	406145	4179509	273.87
14	405886	4179420	264.32
15	405738	4179201	472.05
16	405346	4178938	113.64
17	405358	4178825	53.76
18	405305	4178816	42.52
19	405277	4178784	88.54
20	405305	4178700	60.44
21	405267	4178653	86.82
22	405231	4178732	68.45
23	405202	4178670	116.4
24	405109	4178600	133.84
25	405192	4178495	47.43
26	405219	4178456	312.55
27	405442	4178237	119.64
28	405467	4178354	43.57
29	405504	4178377	128.14
30	405510	4178505	210.04
31	405714	4178555	358.2
32	405979	4178314	400.57
33	406241	4178617	621.71
34	406860	4178675	150.62

17	-3600	394
18	-3652	374
19	-3680	342
20	-3651	258
21	-3689	211
22	-3726	289
23	-3754	227
24	-3846	156
25	-3762	52
26	-3735	13
27	-3609	-203
28	-3485	-86
29	-3449	-63
30	-3444	65
31	-3241	118
32	-2973	-121
33	-2714	185
34	-2096	250
35	-2039	390
36	-1698	409
37	-1467	-43
38	-1241	64
39	-1130	287

να διαφοροποιείται ελαφρά από το αναγραφόμενο στον παρακείμενο πίνακα διότι αφενός μεν δεν θα λαμβάνεται υπόψιν η καμπυλότητα του τμήματος 1-2-3 που αποτελεί τόξο, αφεταίρου πρόκειται για ορθογωνικές συντεταγμένες με βάση την προβολή του HATT και όχι την εγκάρσια μερκατορική (στην οποία υλοποιήθηκε το σχήμα & υπολογίσθηκε το εμβαδό.

3) Όλες οι κορυφές του πίνακα εμπίπτουν στο υπό κωδικό 6377/3 φύλλο χάρτου ΓΥΣ κλίμ. 1:5.000 με ευρύτερο Φύλλο χάρτου ΓΥΣ κλίμ. 1:50.000 το "ΚΟΡΙΝΘΟΣ"

ΤΕΧΝΙΚΗ ΕΚΘΕΣΗ ΚΑΘΟΡΙΣΜΟΥ ΛΑΤΟΜΙΚΗΣ ΖΩΝΗΣ

Έκταση που γνωμοδότησε θετικά το Κεντρικό Αρχαιολογικό Συμβούλιο για την δημιουργία Λατομικής Ζώνης .
4283,064 στρέμματα. Μπλέ πολύγωνο υπό τα στοιχεία οριομού :
Α,Β,Γ,Δ,Ε,Ζ,Η,Θ,Ι,Κ,Λ,Μ,Ν,Ξ,Ο,Π,Ρ,Σ,Τ,Υ,Φ,Χ,Ψ,Ω1,Α
Μείωση 2007.805 στρέμματα

Τελική πρόταση επιτροπής καθορισμού Λατομικής Ζώνης .
1927.175 στρέμματα .
περιγράφεται με πολυγωνική κόκκινου χρώματος και με στοιχεία οριομού: 1,2,3,4,5,6,7,8,9,10,11,12,13,14,15,16,17,18,19,20,21,22,23,24,25,26,27,28,29,30,31,32,33,34,35,36,37,38,39,1
Μείωση 2355.889 στρέμματα

Τελική πρόταση Νομαρχιακού συμβουλίου για την Λατομική Ζώνη . 1220 στρέμματα .
υπό τα στοιχεία οριομού :
8,9,10,11,12,13,14,15,16,17,18,19,20,21,22,23,24,25,26,27,28,29,30,31,32,33,34,35,8 πολύγωνο που φαίνεται με μώβ διαγράμμιση
Μείωση 707,175 στρέμματα


Απόσταση σημείου 8 από τον οικισμό Αγίου Ιωάννου . είναι 2253 μ .
Απόσταση σημείου 35 από τον οικισμό Αγίου Ιωάννου . είναι 2485 μ .


ΥΠΟΜΝΗΜΑ ΓΡΑΜΜΩΝ

Έκταση που γνωμοδότησε θετικά το Κεντρικό Αρχαιολογικό Συμβούλιο για την δημιουργία Λατομικής Ζώνης .
4283,064 στρέμματα.
Α,Β,Γ,Δ,Ε,Ζ,Η,Θ,Ι,Κ,Λ,Μ,Ν,Ξ,Ο,Π,Ρ,Σ,Τ,Υ,Φ,Χ,Ψ,Ω1,Α

Τελική πρόταση επιτροπής καθορισμού Λατομικής Ζώνης
1927.175 στερέματα
(1,2,3,4,5,6,7,8,9,10,11,12,13,14,15,16,17,18,19,20,21,22,23,24,25,26,27,28,29,30,31,32,33,34,35,36,37,38,39,1)

Τελική πρόταση Νομαρχιακού συμβουλίου για την Λατομική Ζώνη . 1220 στρέμματα .
8,9,10,11,12,13,14,15,16,17,18,19,20,21,22,23,24,25,26,27,28,29,30,31,32,33,34,35,8

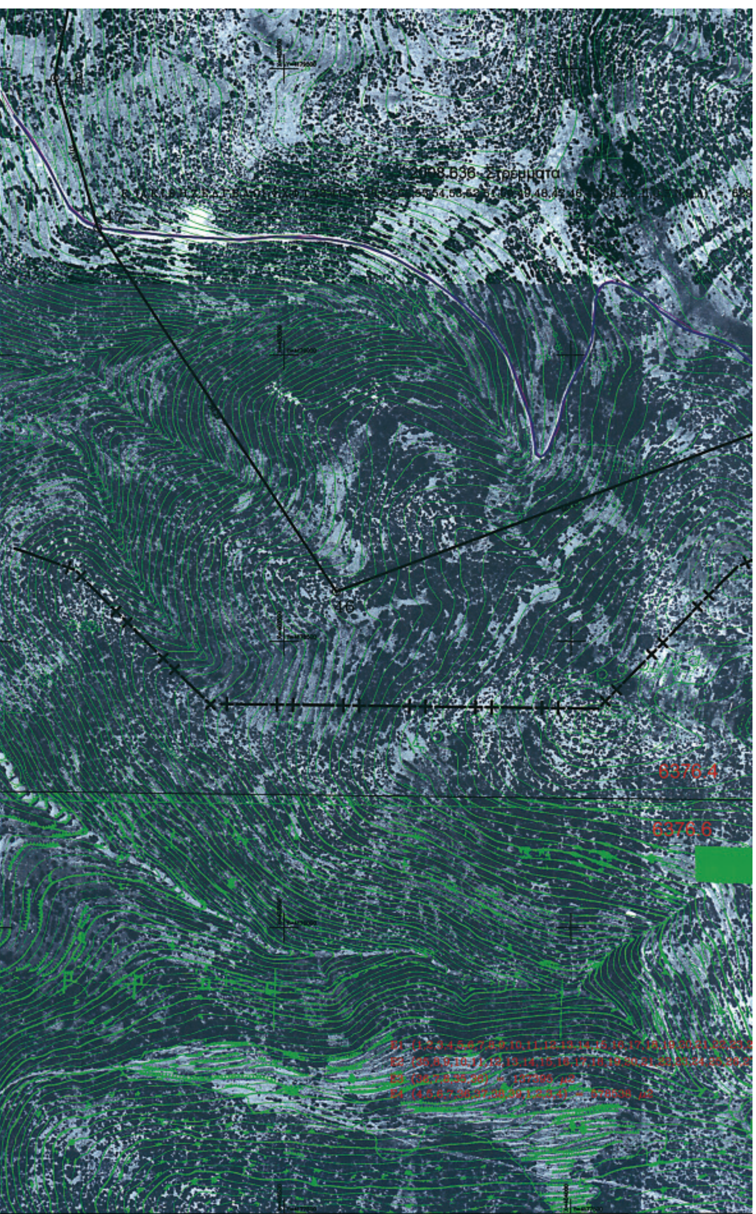

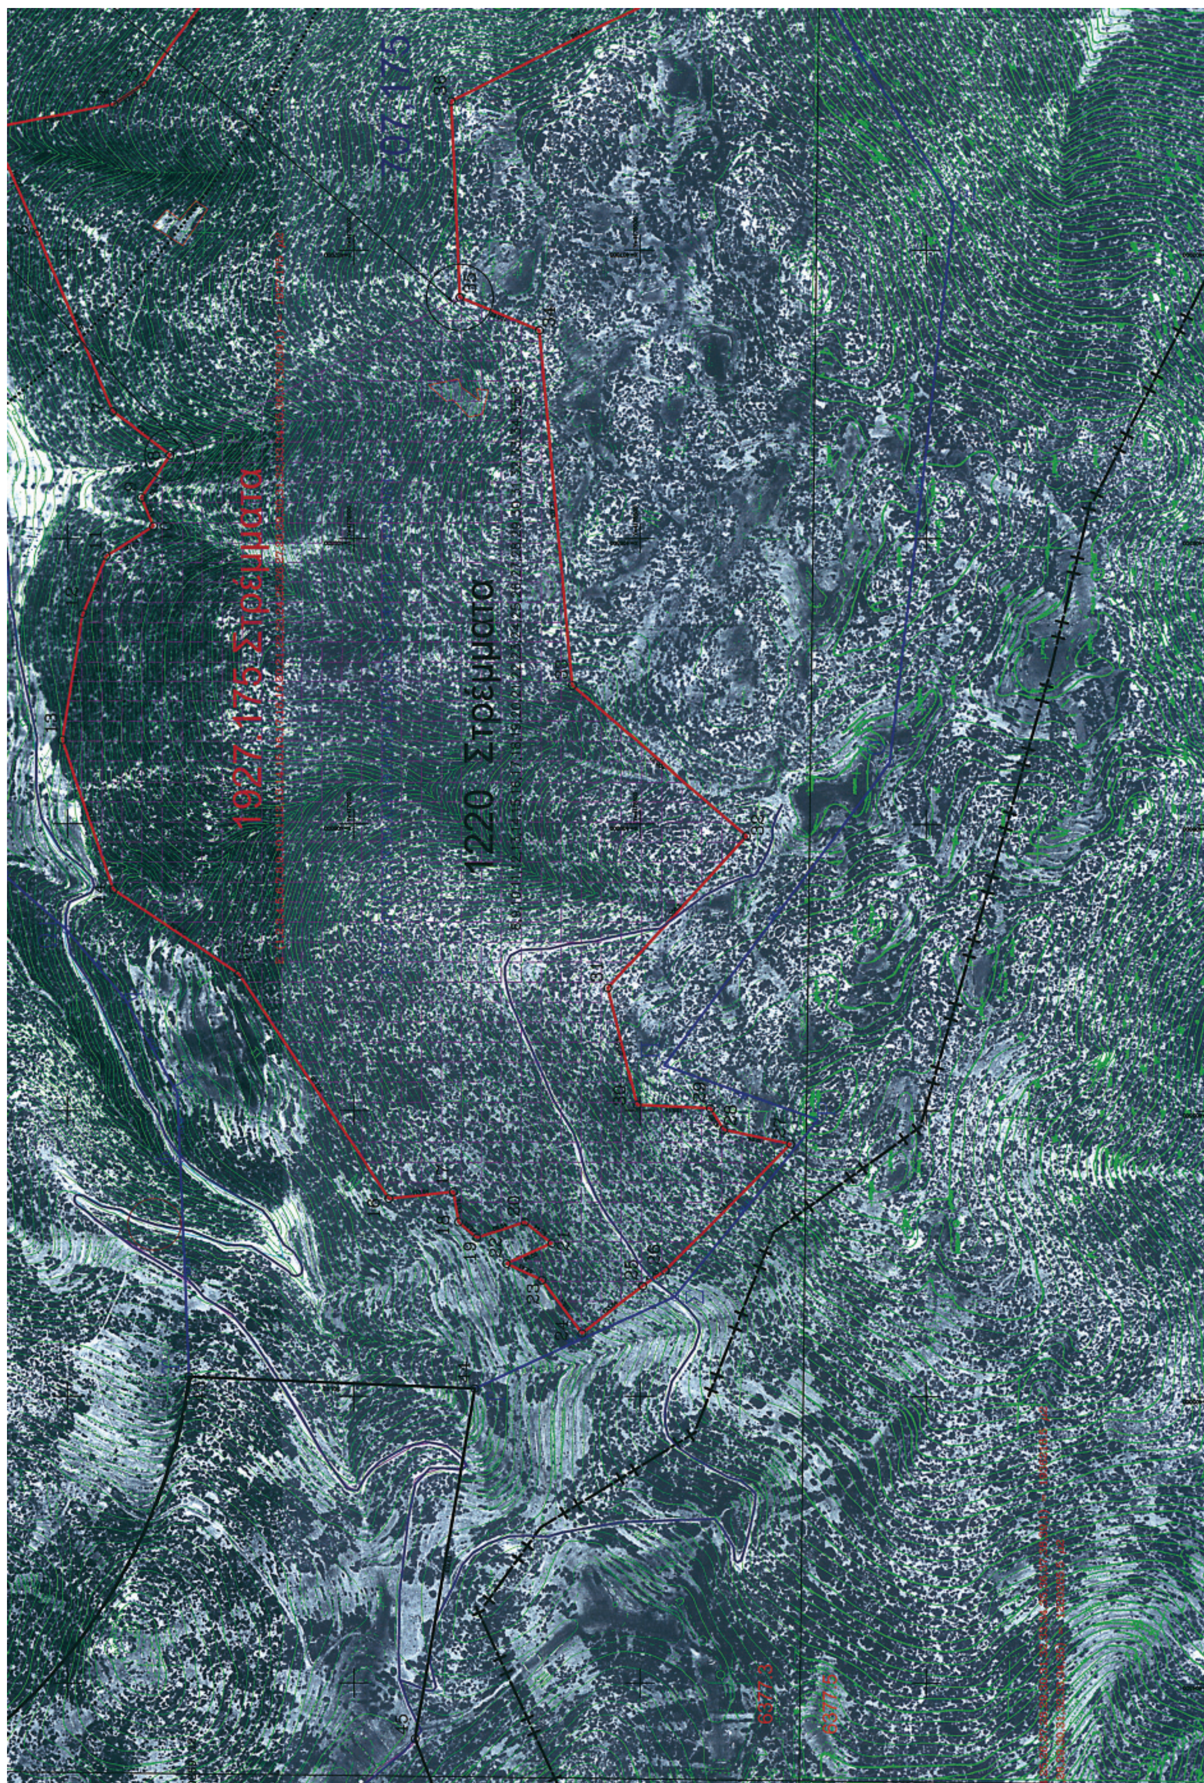
1927.175 Στρέμματα
1220 Στρέμματα

20	405305	4178700
21	405267	4178653
22	405231	4178732
23	405202	4178670
24	405109	4178600
25	405192	4178495
26	405219	4178456
27	405442	4178237
28	405467	4178354
29	405504	4178377
30	405510	4178505
31	405714	4178555
32	405979	4178314
33	406241	4178617
34	406860	4178675
35	406918	4178814
36	407259	4178829
37	407485	4178375
38	407712	4178479
39	407826	4178701

ορθογωνικές συντεταγμένες με βάση την προβολή του ΗΑΤΤ και όχι την εγκάρσια μερκατορική (στην οποία υλοποιήθηκε το σχήμα & υπολογίσθηκε το εμβαδό.

3) Όλες οι κορυφές του πίνακα εμπίπτουν στο υπό κωδικό 6377/3 φύλλο χάρτου ΓΥΣ κλίμ. 1:5.000 με ευρύτερο Φύλλο χάρτου ΓΥΣ κλίμ. 1:50.000 το "ΚΟΡΙΝΘΟΣ"

6377.3 6377.4 6377.5 6377.6

Στρέμματα

ΠΕΡΙΦΕΡΕΙΑ ΠΕΛΟΠΟΝΝΗΣΟΥ
Δ/ΝΣΗ ΔΑΣΩΝ ΚΟΡΙΝΘΙΑΣ
Τμήμα Δασικών Χαρτογραφήσεων
Αράτου 41 Κόρινθος 20100 τηλ. 27410 75567
ddkormap@otenet.gr

Σχεδίαση: Αντώνης Μιχαλάκης, Δασολόγος στο τμ. Δασικών Χαρτογρ/σεων
με τη σύμπραξη κ' συνεργασία του Α.Τ.Μ. της Δ/νσης ΧΩ.ΠΟ.ΠΕ Ν.Α. Κορινθίας, Μενέλαου Καλοθή.

ΤΟΠΟΓΡΑΦΙΚΟ - ΧΑΡΤΟΓΡΑΦΙΚΟ ΔΙΑΓΡΑΜΜΑ
της υπό ίδρυση ΛΑΤΟΜΙΚΗΣ ΠΕΡΙΟΧΗΣ στις θέσεις "Μάλλια" & "Ντάρδιζα" Δ.Δ. Αγίου Ιωάννου Δήμου Σαρωνικού Ν.Κορινθίας

ΚΛΙΜΑΚΑ 1:5000

ΥΠΟΜΝΗΜΑ ΓΡΑΜΜΩΝ

- Κύριο οδικό δίκτυο
- Δευτερεύον (δασικό) οδικό δίκτυο
- Όριο οριζόμενης Λατομικής Περιοχής
- Όριο εγκριθείσης περιοχής από το Κεντρικό Αρχαιολογικό Συμβούλιο
- Όριο περιοχής που εξαιρέθηκε λόγω των όρων της 25ης Εφορίας Βυζαντινών Αρχαιοτήτων
- Όριο περιφερειακής ζώνης 1000 & 2000μ. από τα όρια οικισμού Αγίου Ιωάννου (Δ.Δ. Αγίου Ιωάννου Δήμου Σαρωνικού)
- Όριο Νομών Κορινθίας-Αργολίδας
- Υφιστάμενα ποιμνιοστάσια

Τελική πρόταση καθορισμού της Λατομικής Ζώνης
1220 Στρέμματα



Ο Δ/ντής της Δ.Τ.Υ.
Γεώργιος Σταμπόλας

ΜΕΝΕΛΑΟΣ Σ. ΚΑΛΟΘΗΣ
ΤΟΠΟΓΡΑΦΟΣ - ΜΗΧΑΝΙΚΟΣ



ΕΘΝΙΚΟ ΤΥΠΟΓΡΑΦΕΙΟ

ΕΦΗΜΕΡΙΣ ΤΗΣ ΚΥΒΕΡΝΗΣΕΩΣ

ΠΕΡΙΦΕΡΕΙΑΚΑ ΓΡΑΦΕΙΑ ΠΩΛΗΣΗΣ Φ.Ε.Κ.

ΘΕΣΣΑΛΟΝΙΚΗ - Βασ. Όλγας 227	**23104 23956**	**ΛΑΡΙΣΑ** - Διοικητήριο	**2410 597449**
ΠΕΙΡΑΙΑΣ - Ευριπίδου 63	**210 4135228**	**ΚΕΡΚΥΡΑ** - Σαμαρά 13	**26610 89122**
ΠΑΤΡΑ - Κορίνθου 327	**2610 638109**	**ΗΡΑΚΛΕΙΟ** - Πεδιάδος 2	**2810 300781**
ΙΩΑΝΝΙΝΑ - Διοικητήριο	**26510 87215**	**ΜΥΤΙΛΗΝΗ** - Πλ. Κωνσταντινουπόλεως 1	**22510 46654**
ΚΟΜΟΤΗΝΗ - Δημοκρατίας 1	**25310 22858**		

ΤΙΜΗ ΠΩΛΗΣΗΣ ΦΥΛΛΩΝ ΤΗΣ ΕΦΗΜΕΡΙΔΟΣ ΤΗΣ ΚΥΒΕΡΝΗΣΕΩΣ

Σε έντυπη μορφή

- Για τα Φ.Ε.Κ. από 1 μέχρι 16 σελίδες σε 1 €, προσαυξανόμενη κατά 0,20 € για κάθε επιπλέον οκτασέλιδο ή μέρος αυτού.
- Για τα φωτοαντίγραφα Φ.Ε.Κ. σε 0,15 € ανά σελίδα.

Σε μορφή DVD/CD

Τεύχος	Ετήσια έκδοση	Τριμηνιαία έκδοση	Μηνιαία έκδοση
Α΄	150 €	40 €	15 €
Β΄	300 €	80 €	30 €
Γ΄	50 €	-	-
Υ.Ο.Δ.Δ.	50 €	-	-
Δ΄	110 €	30 €	-

Τεύχος	Ετήσια έκδοση	Τριμηνιαία έκδοση	Μηνιαία έκδοση
Α.Α.Π.	110 €	30 €	-
Ε.Β.Ι.	100 €	-	-
Α.Ε.Δ.	5 €	-	-
Δ.Δ.Σ.	200 €	-	20 €
Α.Ε. - Ε.Π.Ε. και **Γ.Ε.ΜΗ.**	-	-	100 €

- Η τιμή πώλησης μεμονωμένων Φ.Ε.Κ. σε μορφή cd-rom από εκείνα που διατίθενται σε ψηφιακή μορφή και μέχρι 100 σελίδες, σε 5 € προσαυξανόμενη κατά 1 € ανά 50 σελίδες.
- Η τιμή πώλησης σε μορφή cd-rom/dvd, δημοσιευμάτων μιας εταιρείας στο τεύχος Α.Ε.-Ε.Π.Ε. και Γ.Ε.ΜΗ. σε 5 € ανά έτος.

ΠΑΡΑΓΓΕΛΙΑ ΚΑΙ ΑΠΟΣΤΟΛΗ Φ.Ε.Κ.: Τηλεφωνικά: 210 4071010 - fax: 210 4071010 - internet: http://www.et.gr

ΕΤΗΣΙΕΣ ΣΥΝΔΡΟΜΕΣ Φ.Ε.Κ.

Τεύχος	Έντυπη μορφή	Ψηφιακή Μορφή
Α΄	225 €	190 €
Β΄	320 €	225 €
Γ΄	65 €	Δωρεάν
Υ.Ο.Δ.Δ.	65 €	Δωρεάν
Δ΄	160 €	80 €
Α.Α.Π.	160 €	80 €
Ε.Β.Ι.	65 €	33 €

Τεύχος	Έντυπη μορφή	Ψηφιακή Μορφή
Α.Ε.Δ.	10 €	Δωρεάν
Α.Ε. - Ε.Π.Ε. και **Γ.Ε.ΜΗ.**	2.250 €	645 €
Δ.Δ.Σ.	225 €	95 €
Α.Σ.Ε.Π.	70€	Δωρεάν
Ο.Π.Κ.	-	Δωρεάν
Α΄+ Β΄+ Δ΄ + Α.Α.Π.	-	450 €

- Το τεύχος Α.Σ.Ε.Π. (έντυπη μορφή) θα αποστέλλεται σε συνδρομητές ταχυδρομικά, με την επιβάρυνση των 70 €, ποσό το οποίο αφορά τα ταχυδρομικά έξοδα.
- Για την παροχή πρόσβασης μέσω διαδικτύου σε Φ.Ε.Κ. προηγουμένων ετών και συγκεκριμένα στα τεύχη: **α)** Α, Β, Δ, Α.Α.Π., Ε.Β.Ι. και Δ.Δ.Σ., η τιμή προσαυξάνεται, πέραν του ποσού της ετήσιας συνδρομής του 2007, κατά 40 € ανά έτος και ανά τεύχος και **β)** για το τεύχος Α.Ε.-Ε.Π.Ε. & Γ.Ε.ΜΗ., κατά 60 € ανά έτος παλαιότητας.

* Η καταβολή γίνεται σε όλες τις Δημόσιες Οικονομικές Υπηρεσίες (Δ.Ο.Υ.). Το πρωτότυπο διπλότυπο (έγγραφο αριθμ. πρωτ. 9067/28.2.2005 2η Υπηρεσία Επιτρόπου Ελεγκτικού Συνεδρίου) με φροντίδα των ενδιαφερομένων, πρέπει να αποστέλλεται ή να κατατίθεται στο Εθνικό Τυπογραφείο (Καποδιστρίου 34, Τ.Κ. 104 32 Αθήνα).
* Σημειώνεται ότι φωτοαντίγραφα διπλοτύπων, ταχυδρομικές Επιταγές για την εξόφληση της συνδρομής, δεν γίνονται δεκτά και θα επιστρέφονται.
* Οι οργανισμοί τοπικής αυτοδιοίκησης, τα νομικά πρόσωπα δημοσίου δικαίου, τα μέλη της Ένωσης Ιδιοκτητών Ημερησίου Τύπου Αθηνών και Επαρχίας, οι τηλεοπτικοί και ραδιοφωνικοί σταθμοί, η Ε.Σ.Η.Ε.Α., τα τριτοβάθμια συνδικαλιστικά Όργανα και οι τριτοβάθμιες επαγγελματικές ενώσεις δικαιούνται έκπτωσης πενήντα τοις εκατό (50%) επί της ετήσιας συνδρομής (τρέχον έτος + παλαιότητα).
* Το ποσό υπέρ Τ.Α.Π.Ε.Τ. [5% επί του ποσού συνδρομής (τρέχον έτος + παλαιότητα)], καταβάλλεται ολόκληρο (Κ.Α.Ε. 3512) και υπολογίζεται πριν την έκπτωση.
* Στην Ταχυδρομική συνδρομή του τεύχους Α.Σ.Ε.Π. δεν γίνεται έκπτωση.

Πληροφορίες για δημοσιεύματα που καταχωρούνται στα Φ.Ε.Κ. στο τηλ.: 210 5279000.
Φωτοαντίγραφα παλαιών Φ.Ε.Κ.: Μάρνη 8 τηλ.: 210 8220885, 210 8222924, 210 5279050.
Οι πολίτες έχουν τη δυνατότητα ελεύθερης ανάγνωσης των δημοσιευμάτων που καταχωρούνται σε όλα τα τεύχη της Εφημερίδας της Κυβερνήσεως πλην εκείνων που καταχωρούνται στο τεύχος Α.Ε.-Ε.Π.Ε και Γ.Ε.ΜΗ., από την ιστοσελίδα του Εθνικού Τυπογραφείου (www.et.gr).

Οι υπηρεσίες εξυπηρέτησης πολιτών λειτουργούν καθημερινά από 08:00 μέχρι 13:00



ΑΠΟ ΤΟ ΕΘΝΙΚΟ ΤΥΠΟΓΡΑΦΕΙΟ
ΚΑΠΟΔΙΣΤΡΙΟΥ 34 * ΑΘΗΝΑ 104 32 * ΤΗΛ. 210 52 79 000 * FAX 210 52 21 004
ΗΛΕΚΤΡΟΝΙΚΗ ΔΙΕΥΘΥΝΣΗ: http://www.et.gr – e-mail: webmaster.et@et.gr